

Baulandverkauf Donner-Biser-Blatten – Hint. Blattenstrasse

Übersicht verfügbare Grundstücke und m²-Preis

Änderungen vorbehalten



Stadt Altstätten		Katasterplan amtliche Vermessung	
©Amtliche Vermessung, gestützt auf Art. 65 bis 67 TVAV		1:500	Erstellt: 04.11.2022
Unterstrichene Grundstücksnummern bezeichnen noch nicht rechtskräftige Grundstücke.			Nachführungsgeometer: Andreas Morf
Dateipfad: Q:\Gemeinden\Altstaetten\Mutationen\3781 bis 3880\3843\Spezialpläne\220816_Neubestand.dwg			(Bestätigung im Sinne von Kap. 6.2, Welsung für Auszüge der amtlichen Vermessung, AREG SG)
			EKL & PARTNER AG <small>INGENIEUR- UND GEOMETRIEBÜRO Laufenbrunnstrasse 36, CH-9472 Grabs, www.fkl.ch</small>



Baulandverkauf Donner-Biser-Blatten - Donnerstrasse

Übersicht verfügbare Grundstücke und m²-Preis

Änderungen vorbehalten

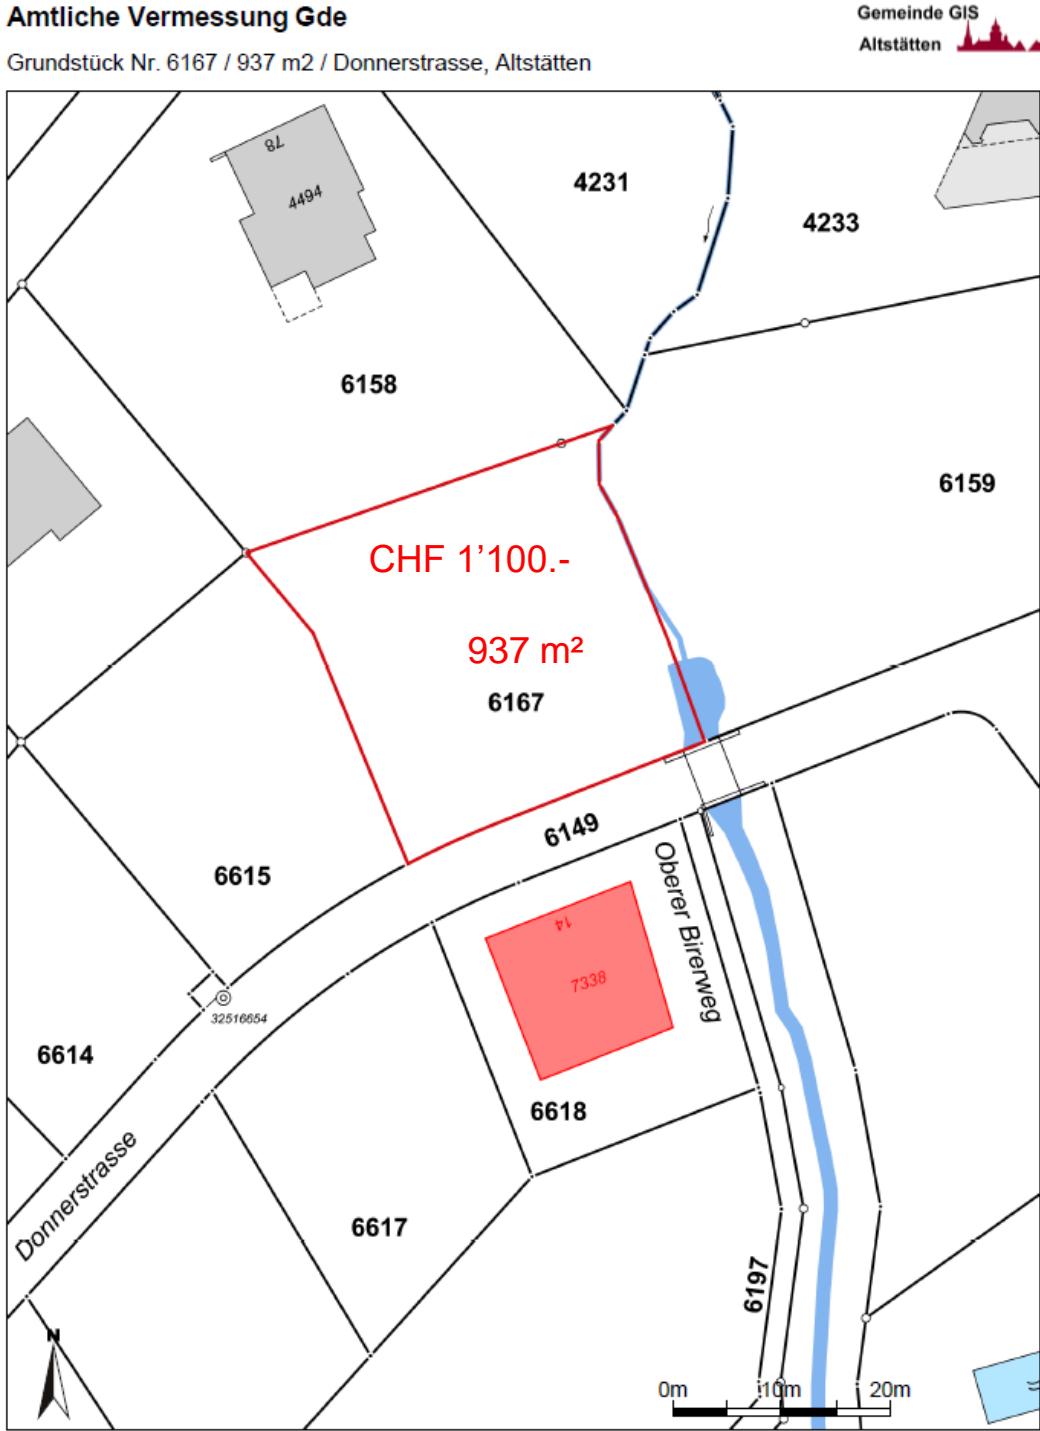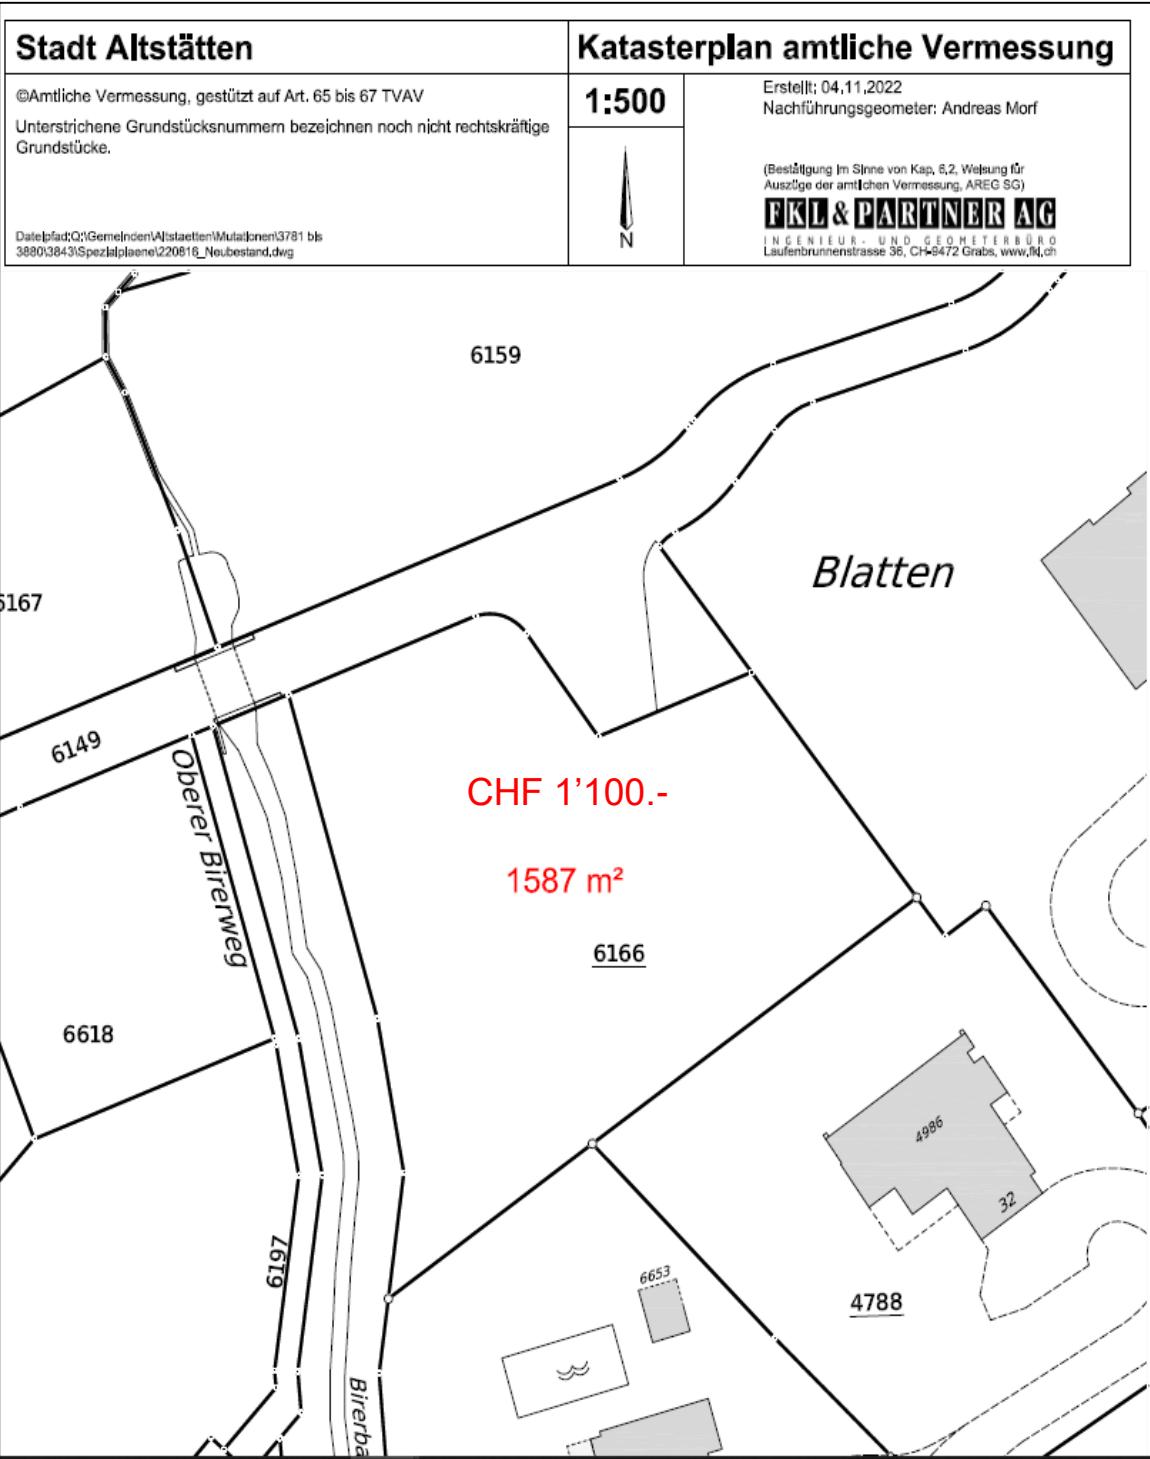

Masstab 1:500
Zentrumskordinaten: 2'758'703, 1'250'460

Für die Richtigkeit und Aktualität der Daten wird keine Garantie übernommen.
Es gelten die Nutzungsbedingungen des Geoportals.
08.10.2024
Quelle: Amtliche Vermessung; Quelle Grundlagedaten: Amtliche Vermessung

Stadt Altstätten
Stand: 06.11.2024/war